


ÚZEMNÝ PLÁN OBCE B Z O V Í K




OBSTARÁVATEL: OBEC BZOVÍK
POVER. OBST.: Ing. M. KUKUČKOVÁ
ZHOTOVITEL: EKO-PLAN, s.r.o.
HL. RIEŠITEL: doc. Ing.arch. J. COPLÁK, PhD.

DÁTUM: 2024 MIERKA: 1 : 5 000

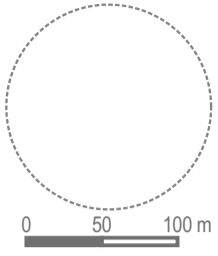

4. VÝKRES RIEŠENIA VEREJNÉHO DOPRAVNÉHO A TECHNICKÉHO VYBAVENIA

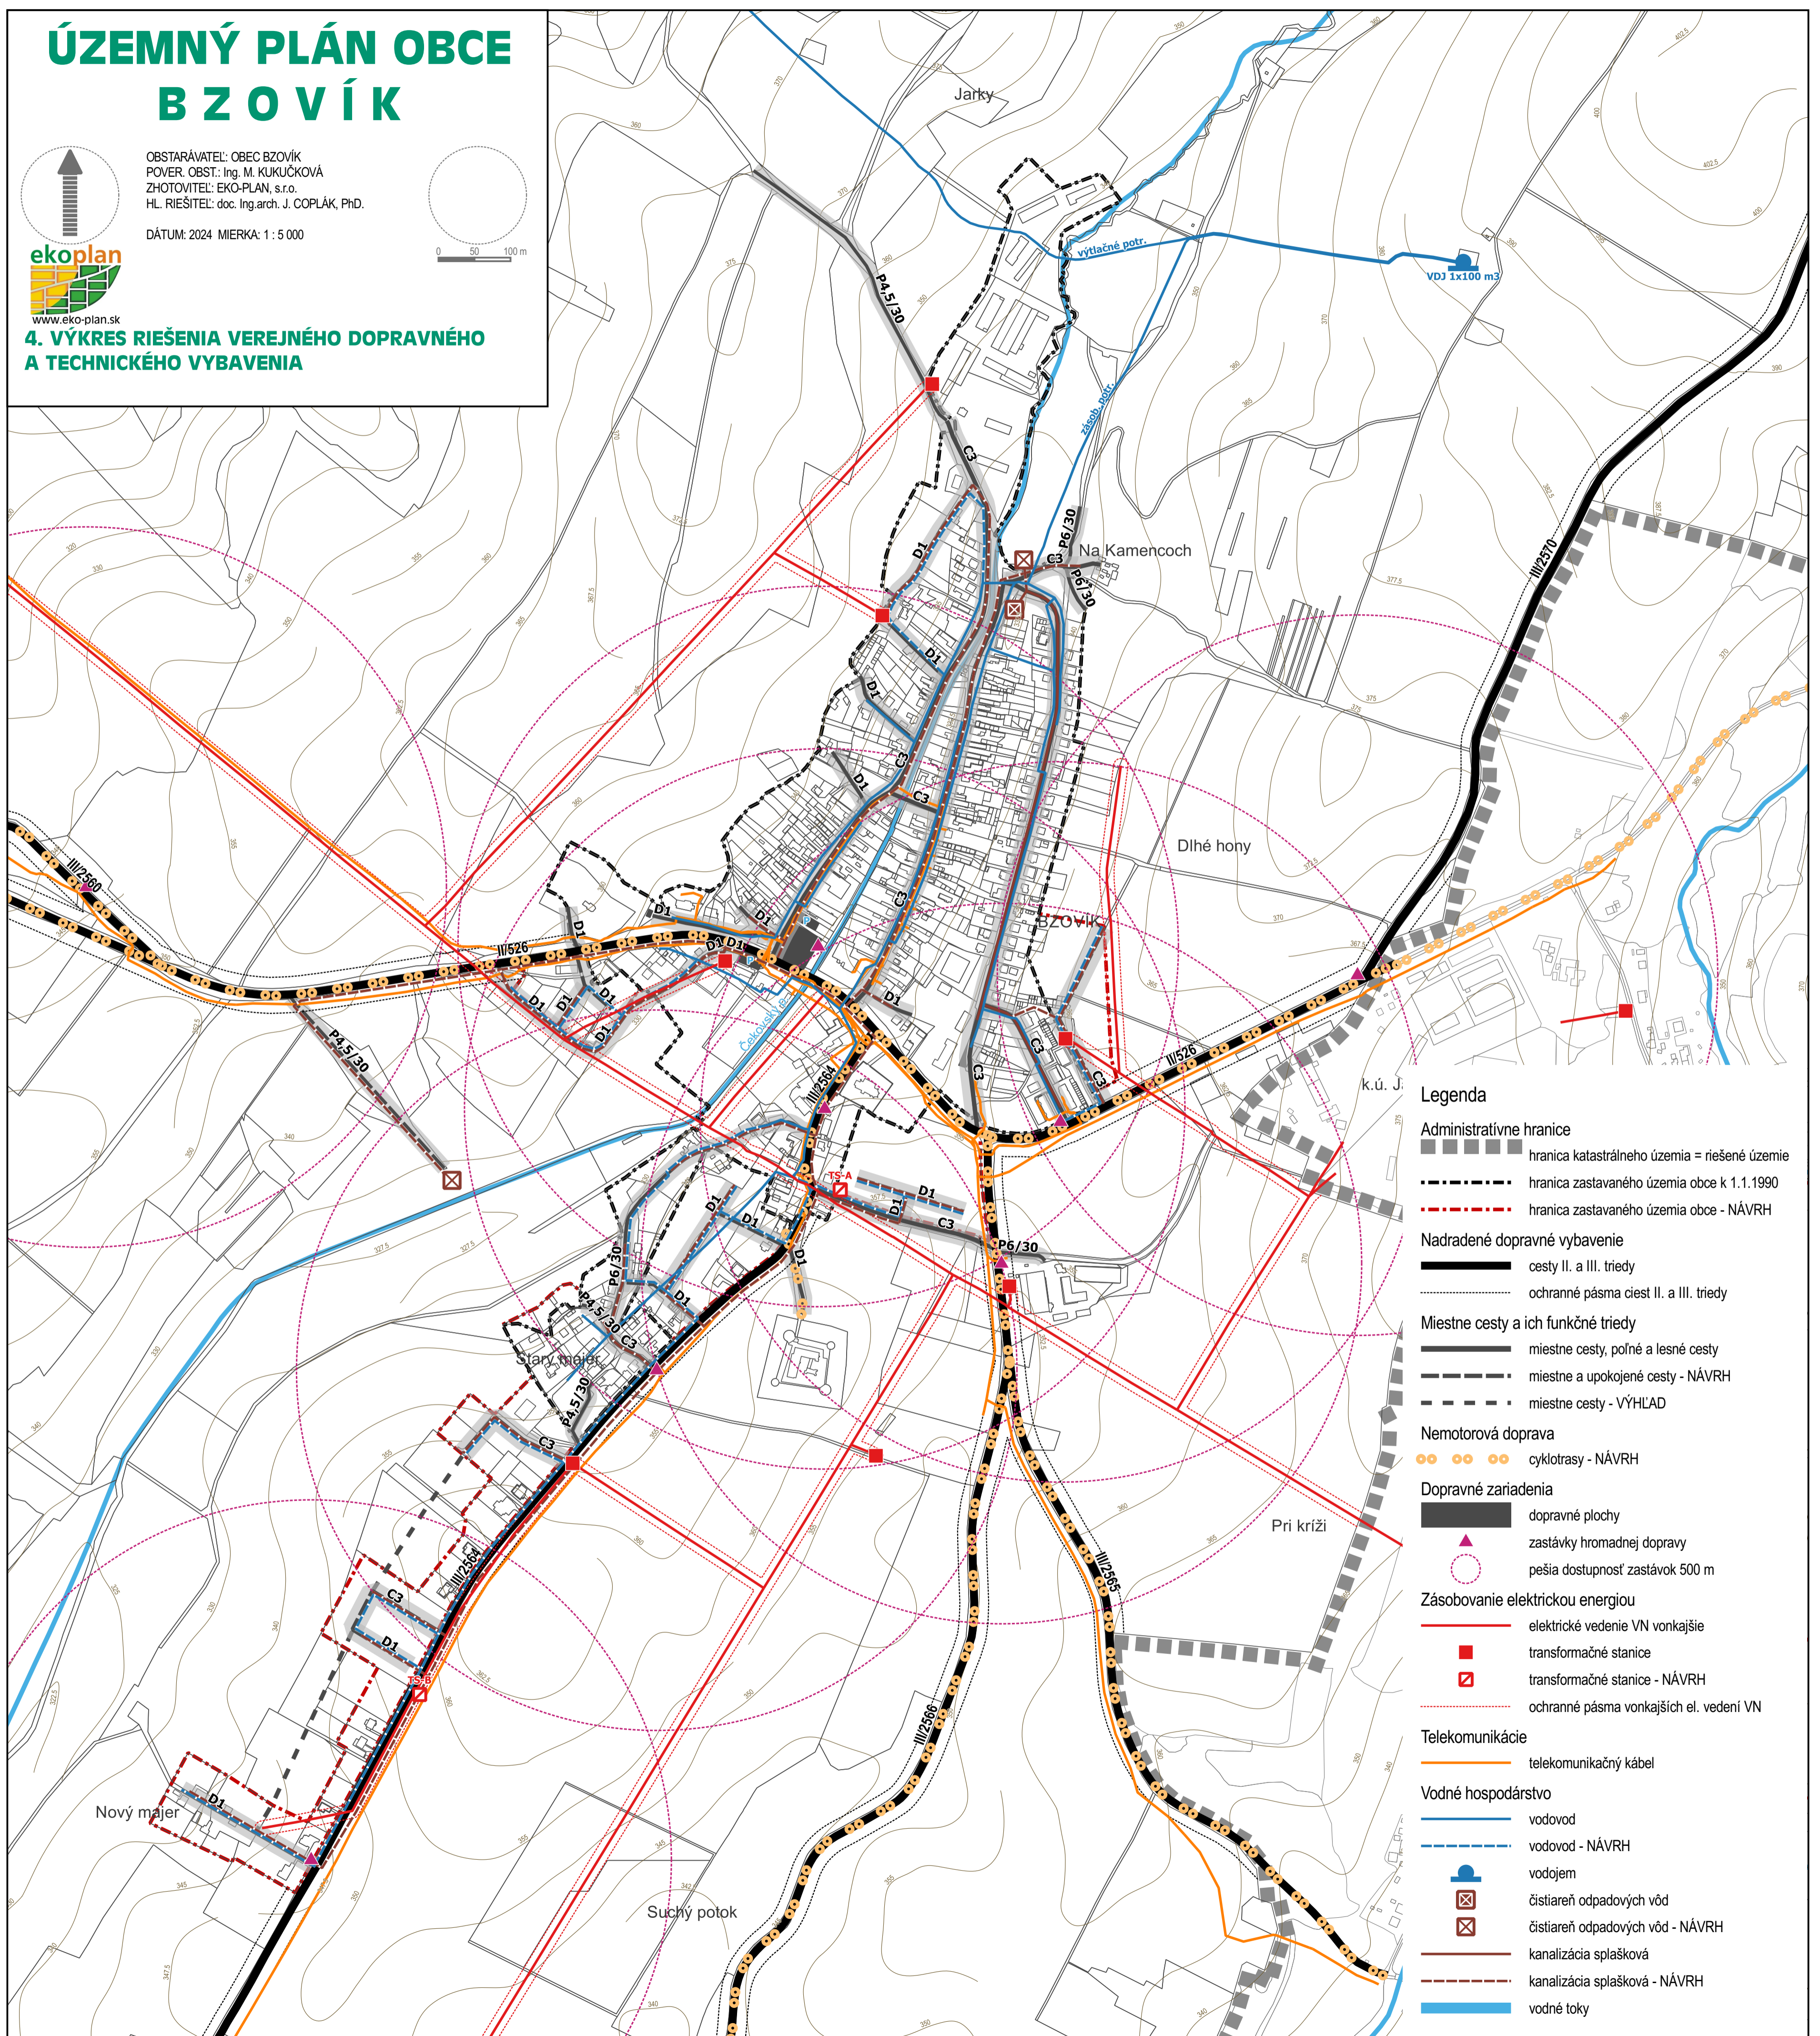

Legenda

- Administratívne hranice**
 - hranica katastrálneho územia = riešené územie
 - hranica zastavaného územia obce k 1.1.1990
 - hranica zastavaného územia obce - NÁVRH
- Nadradené dopravné vybavenie**
 - cesty II. a III. triedy
 - ochranné pásma ciest II. a III. triedy
- Miestne cesty a ich funkčné triedy**
 - miestne cesty, poľné a lesné cesty
 - miestne a upokojené cesty - NÁVRH
 - miestne cesty - VÝHLAD
- Nemotorová doprava**
 - cyklotrasy - NÁVRH
- Dopravné zariadenia**
 - dopravné plochy
 - zastávky hromadnej dopravy
 - pešia dostupnosť zastávok 500 m
- Zásobovanie elektrickou energiou**
 - elektrické vedenie VN vonkajšie
 - transformačné stanice
 - transformačné stanice - NÁVRH
 - ochranné pásma vonkajších el. vedení VN
- Telekomunikácie**
 - telekomunikačný kábel
- Vodné hospodárstvo**
 - vodovod
 - vodovod - NÁVRH
 - vodojem
 - čistiareň odpadových vôd
 - čistiareň odpadových vôd - NÁVRH
 - kanalizácia splašková
 - kanalizácia splašková - NÁVRH
 - vodné toky